


duo基本照明仕込図

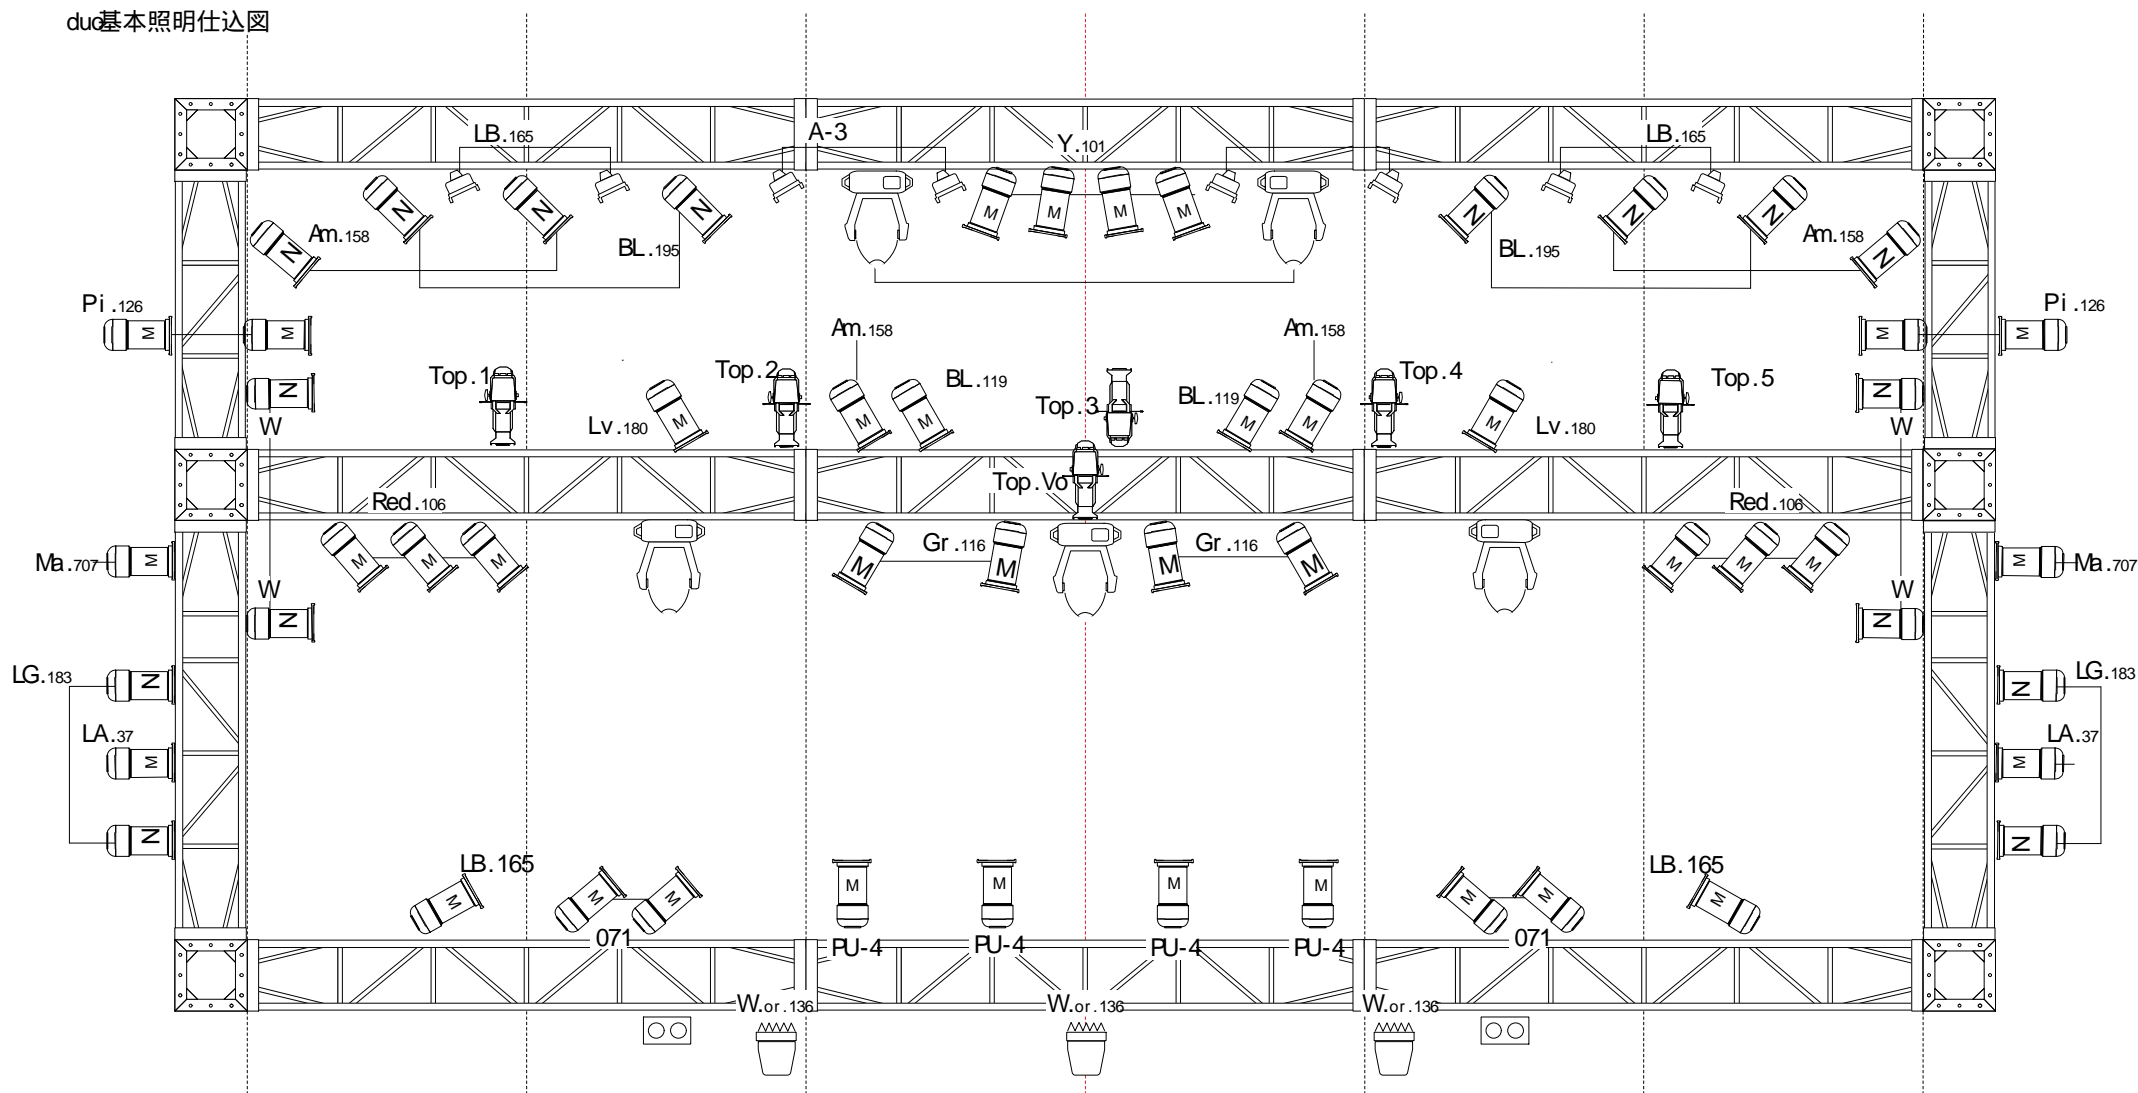

KEY'S

	PAR-64(M) x 42 (サス .38)		MF(1kw) x 3	置ベース x 6
	PAR-64(N) x 18 (サス .16)		FI (500w) x 4	スタンド x 6
	Source436 x 6		2灯ミニブル (1kw) x 2	スモーク (FAZER)x 1
	ACL/100v.300w x 8		Mac 250 + x 5	ケーブル類 / 多少

トラス .500Fl x 4 (37 54.)	Foot/LV (46. 56.)
S.S (62. 63.)	壁染 / 下 上 (71. 72.)
Back Foot (1. 2.)	スクリーン染 / 中 (64)
客電 (70)	CI用 (55)

* ピンスポットは有りません / 但し、電源は2階席後方下側に 3kw x 2口 (型) で用意してあります。(明るさ的には 350W- 750W のピンで大丈夫かと思います)